Uitgangspunten Avantri Aug. 2008

1. Kunststof rondbaan van 300m – 4 banen – belijning – kleur: terra – bochten ca. 1.5m vlgs. 1A i.v.m. exacte rondbaan van 300 m.
2. Sprintzijde Noord – 6 banen – 3 lichtmasten verplaatsen naar noordzijde
3. Bestaande sloot noordzijde dempen, aanleggen duikers
4. Kunststof verlengen naar West K met belijning / afzet balken verf / startlijn – zandbak 2 6x6 m. – aanbrengen finishlijnen 40-60-80-100 op zuidbanen
5. Verspringbak A verlengen: incl. aanbrengen omkeerbare balken driesprong 9-11-13 m op bak A
6. Discussector 34°92': Linker sector lijn verplaatsen, snijpunt rondbaan ca. 42 m.
7. Kunststof vlak met speerworpaanloop + mogelijkheid 2 hoogspringaccommodatie's. → vlak sluit aan op polsstokaanloop: belijning speer / pols verstat
8. Kogelaccommodatie: 20m* stootafstand / 2 m trainrailveiligheid / ovenaccommodatie: 3 ringen mit 1 lange stootbalk/opvangbalk 5 / a = 4½ m
9. Discusovenaccommodatie: BETONVLOER 15m x 3m → 3 ovenringen

Frans 31/8/2008

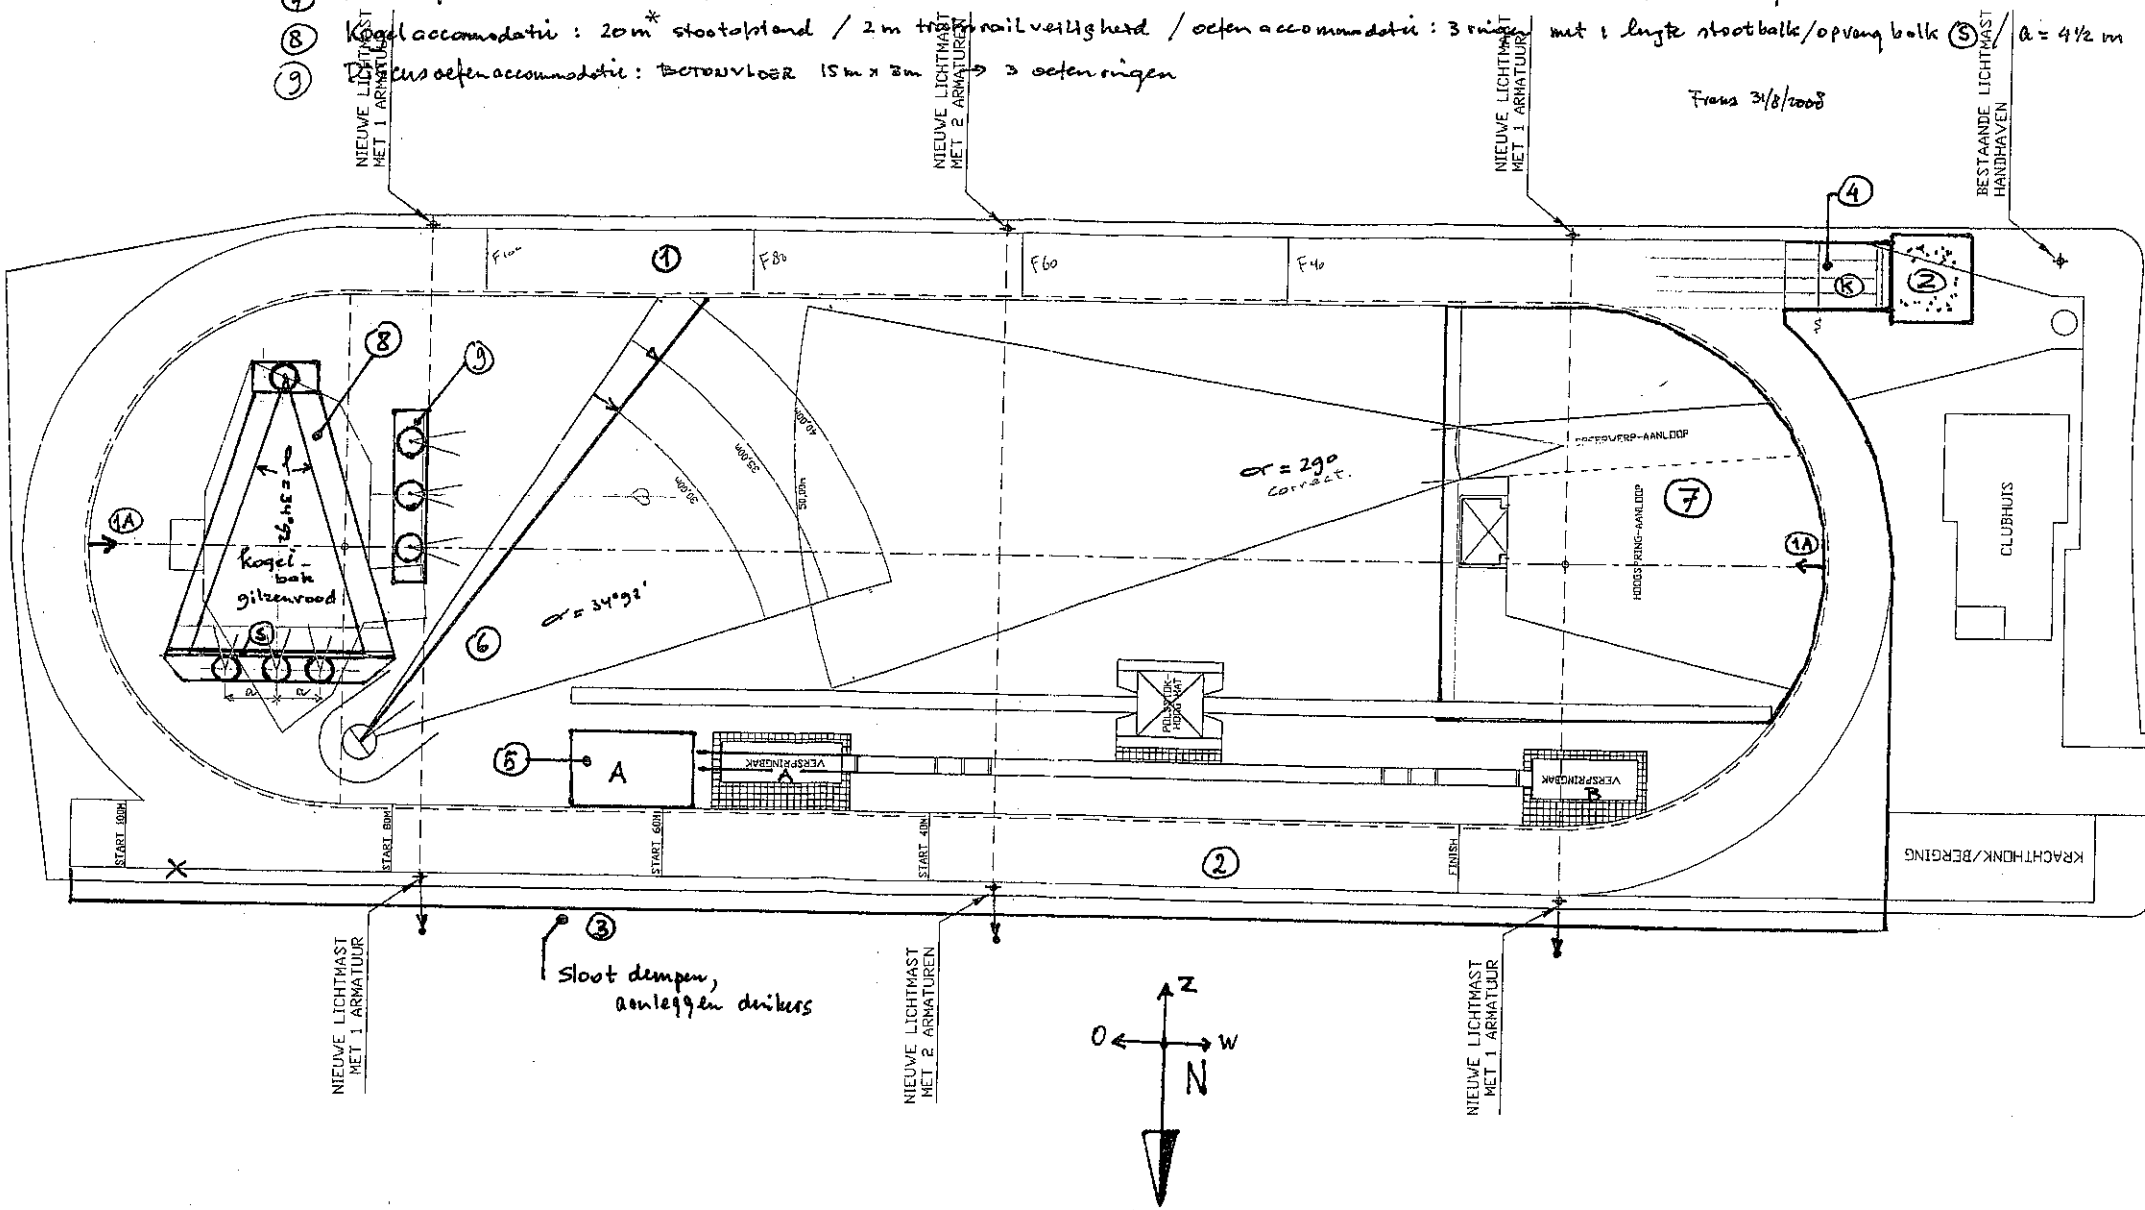

Schaal 1:400